


BŪVES __1.STĀVA PLĀNA SHĒMA

Loga J = 52f

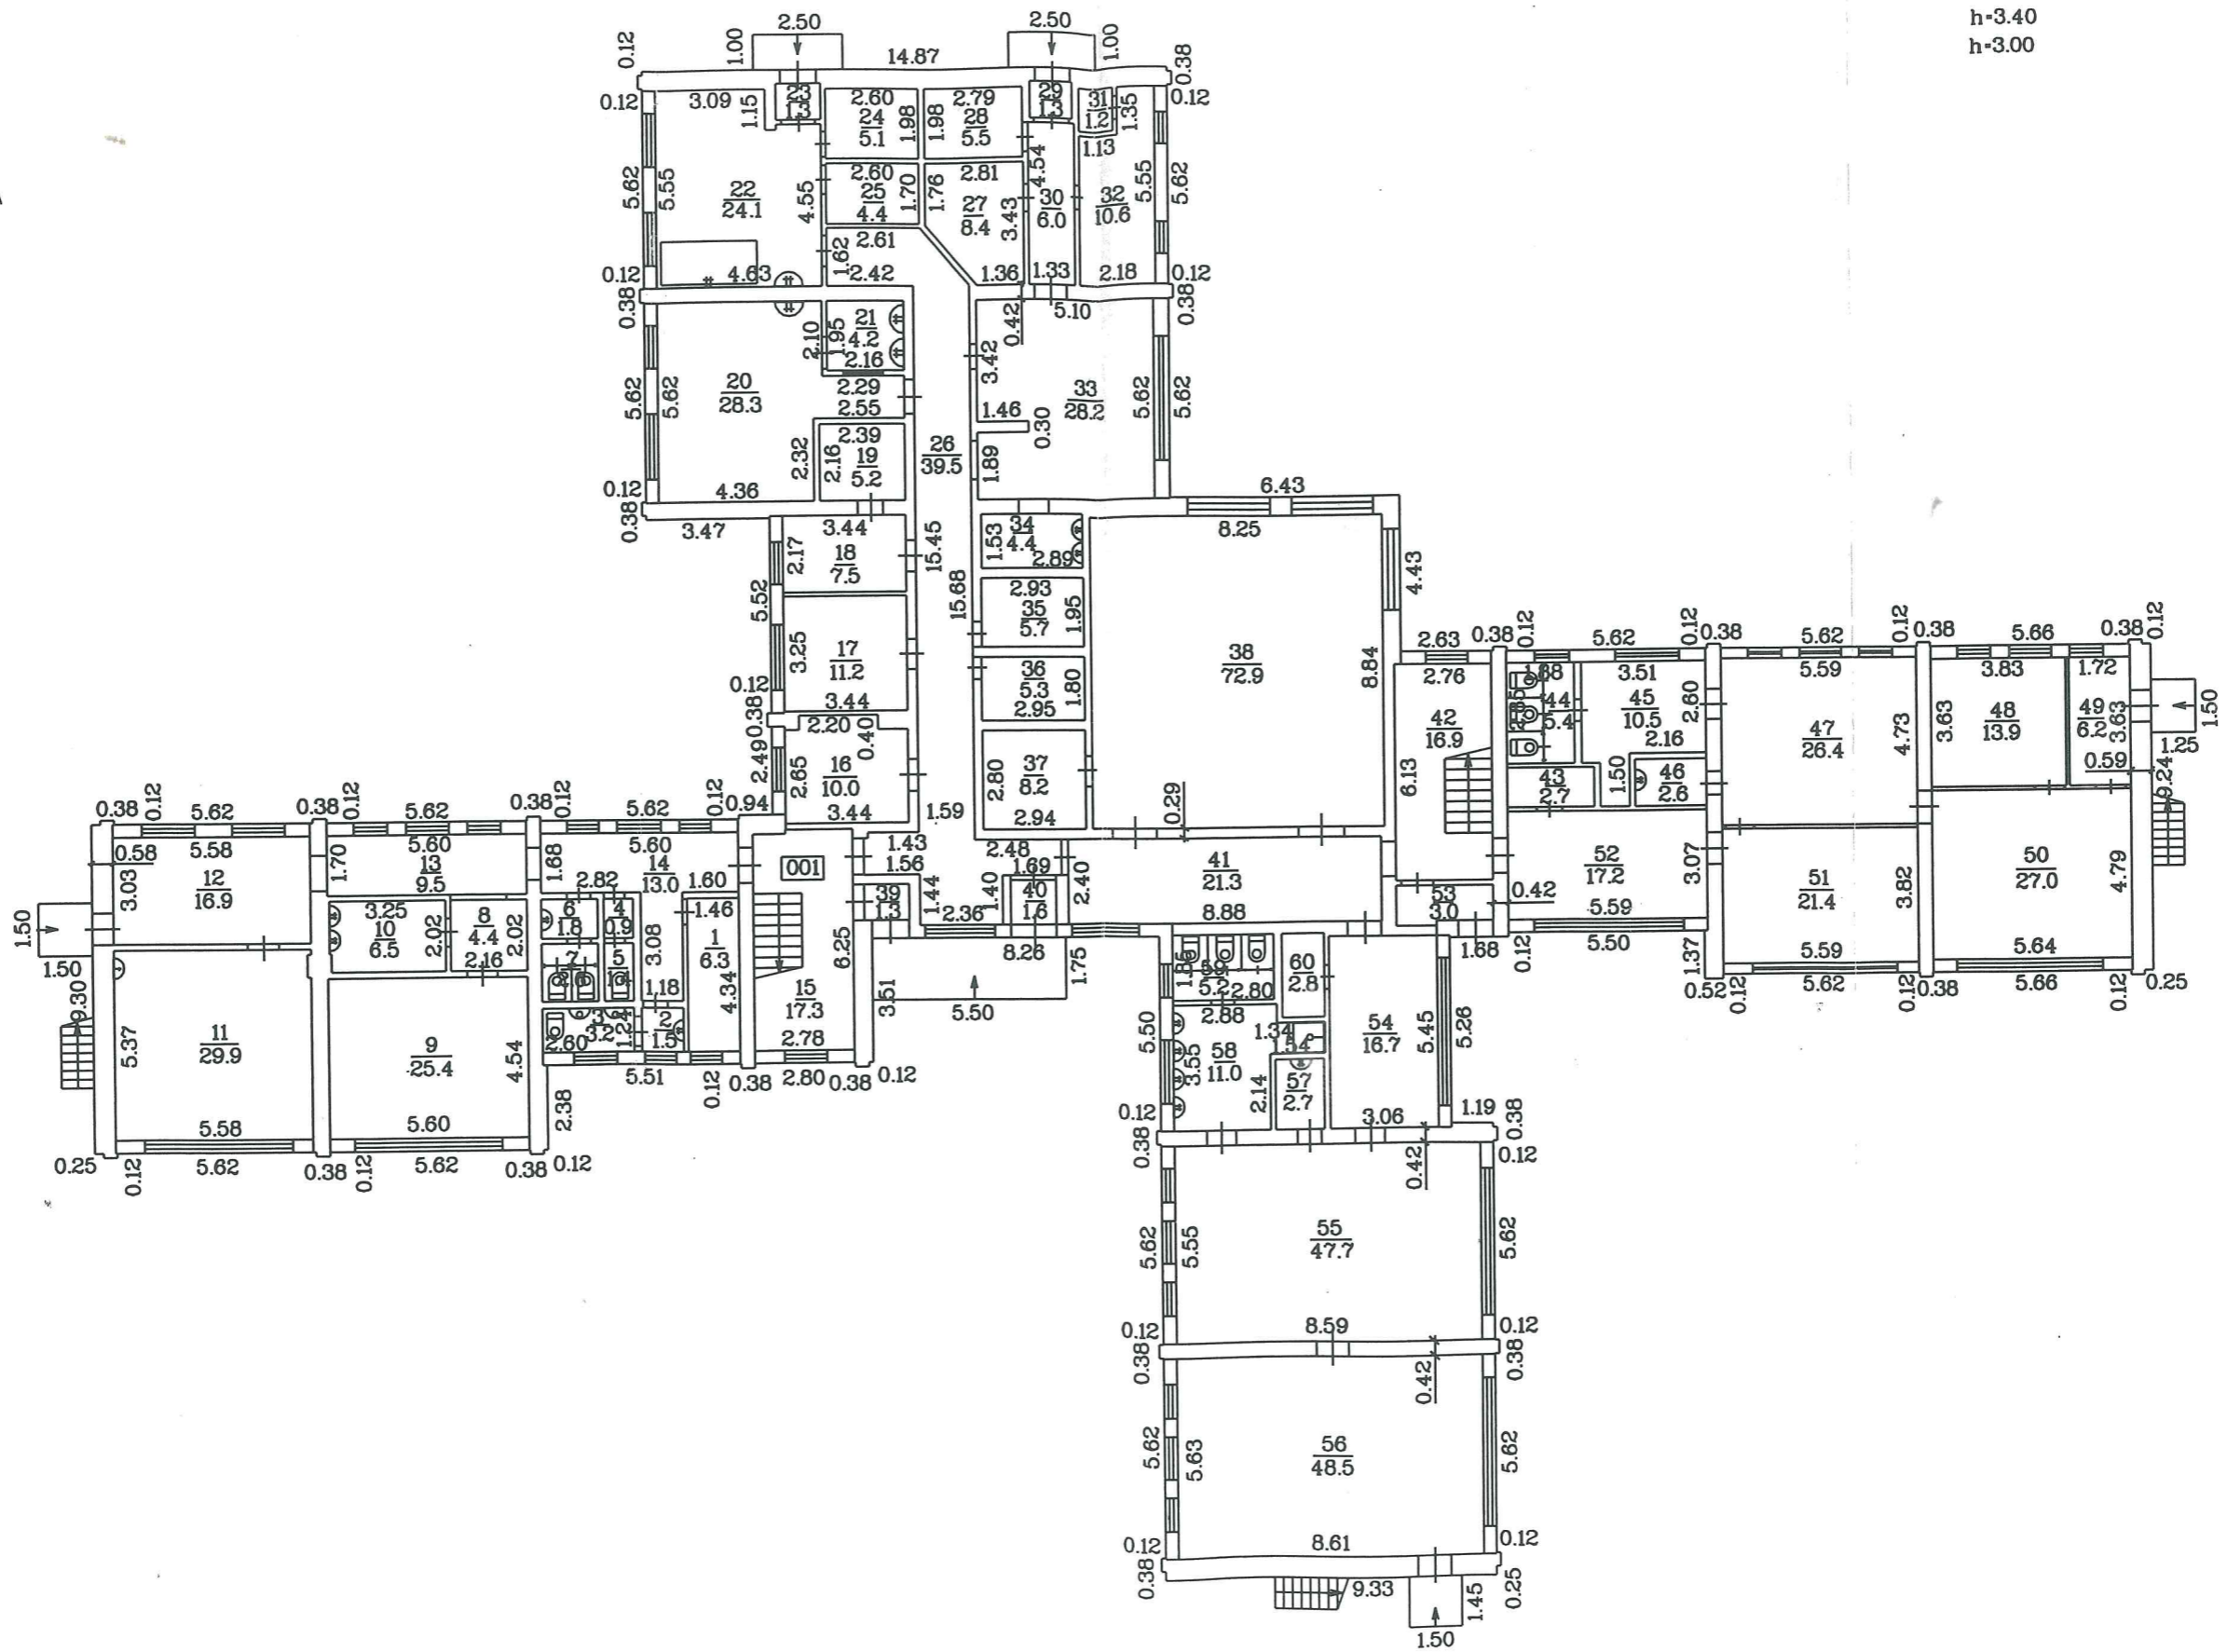

h-3.40
h-3.00



Mērogs 1:200