


# BŪVES \_\_2.STĀVA PLĀNA SHĒMA

Z



h-3.00

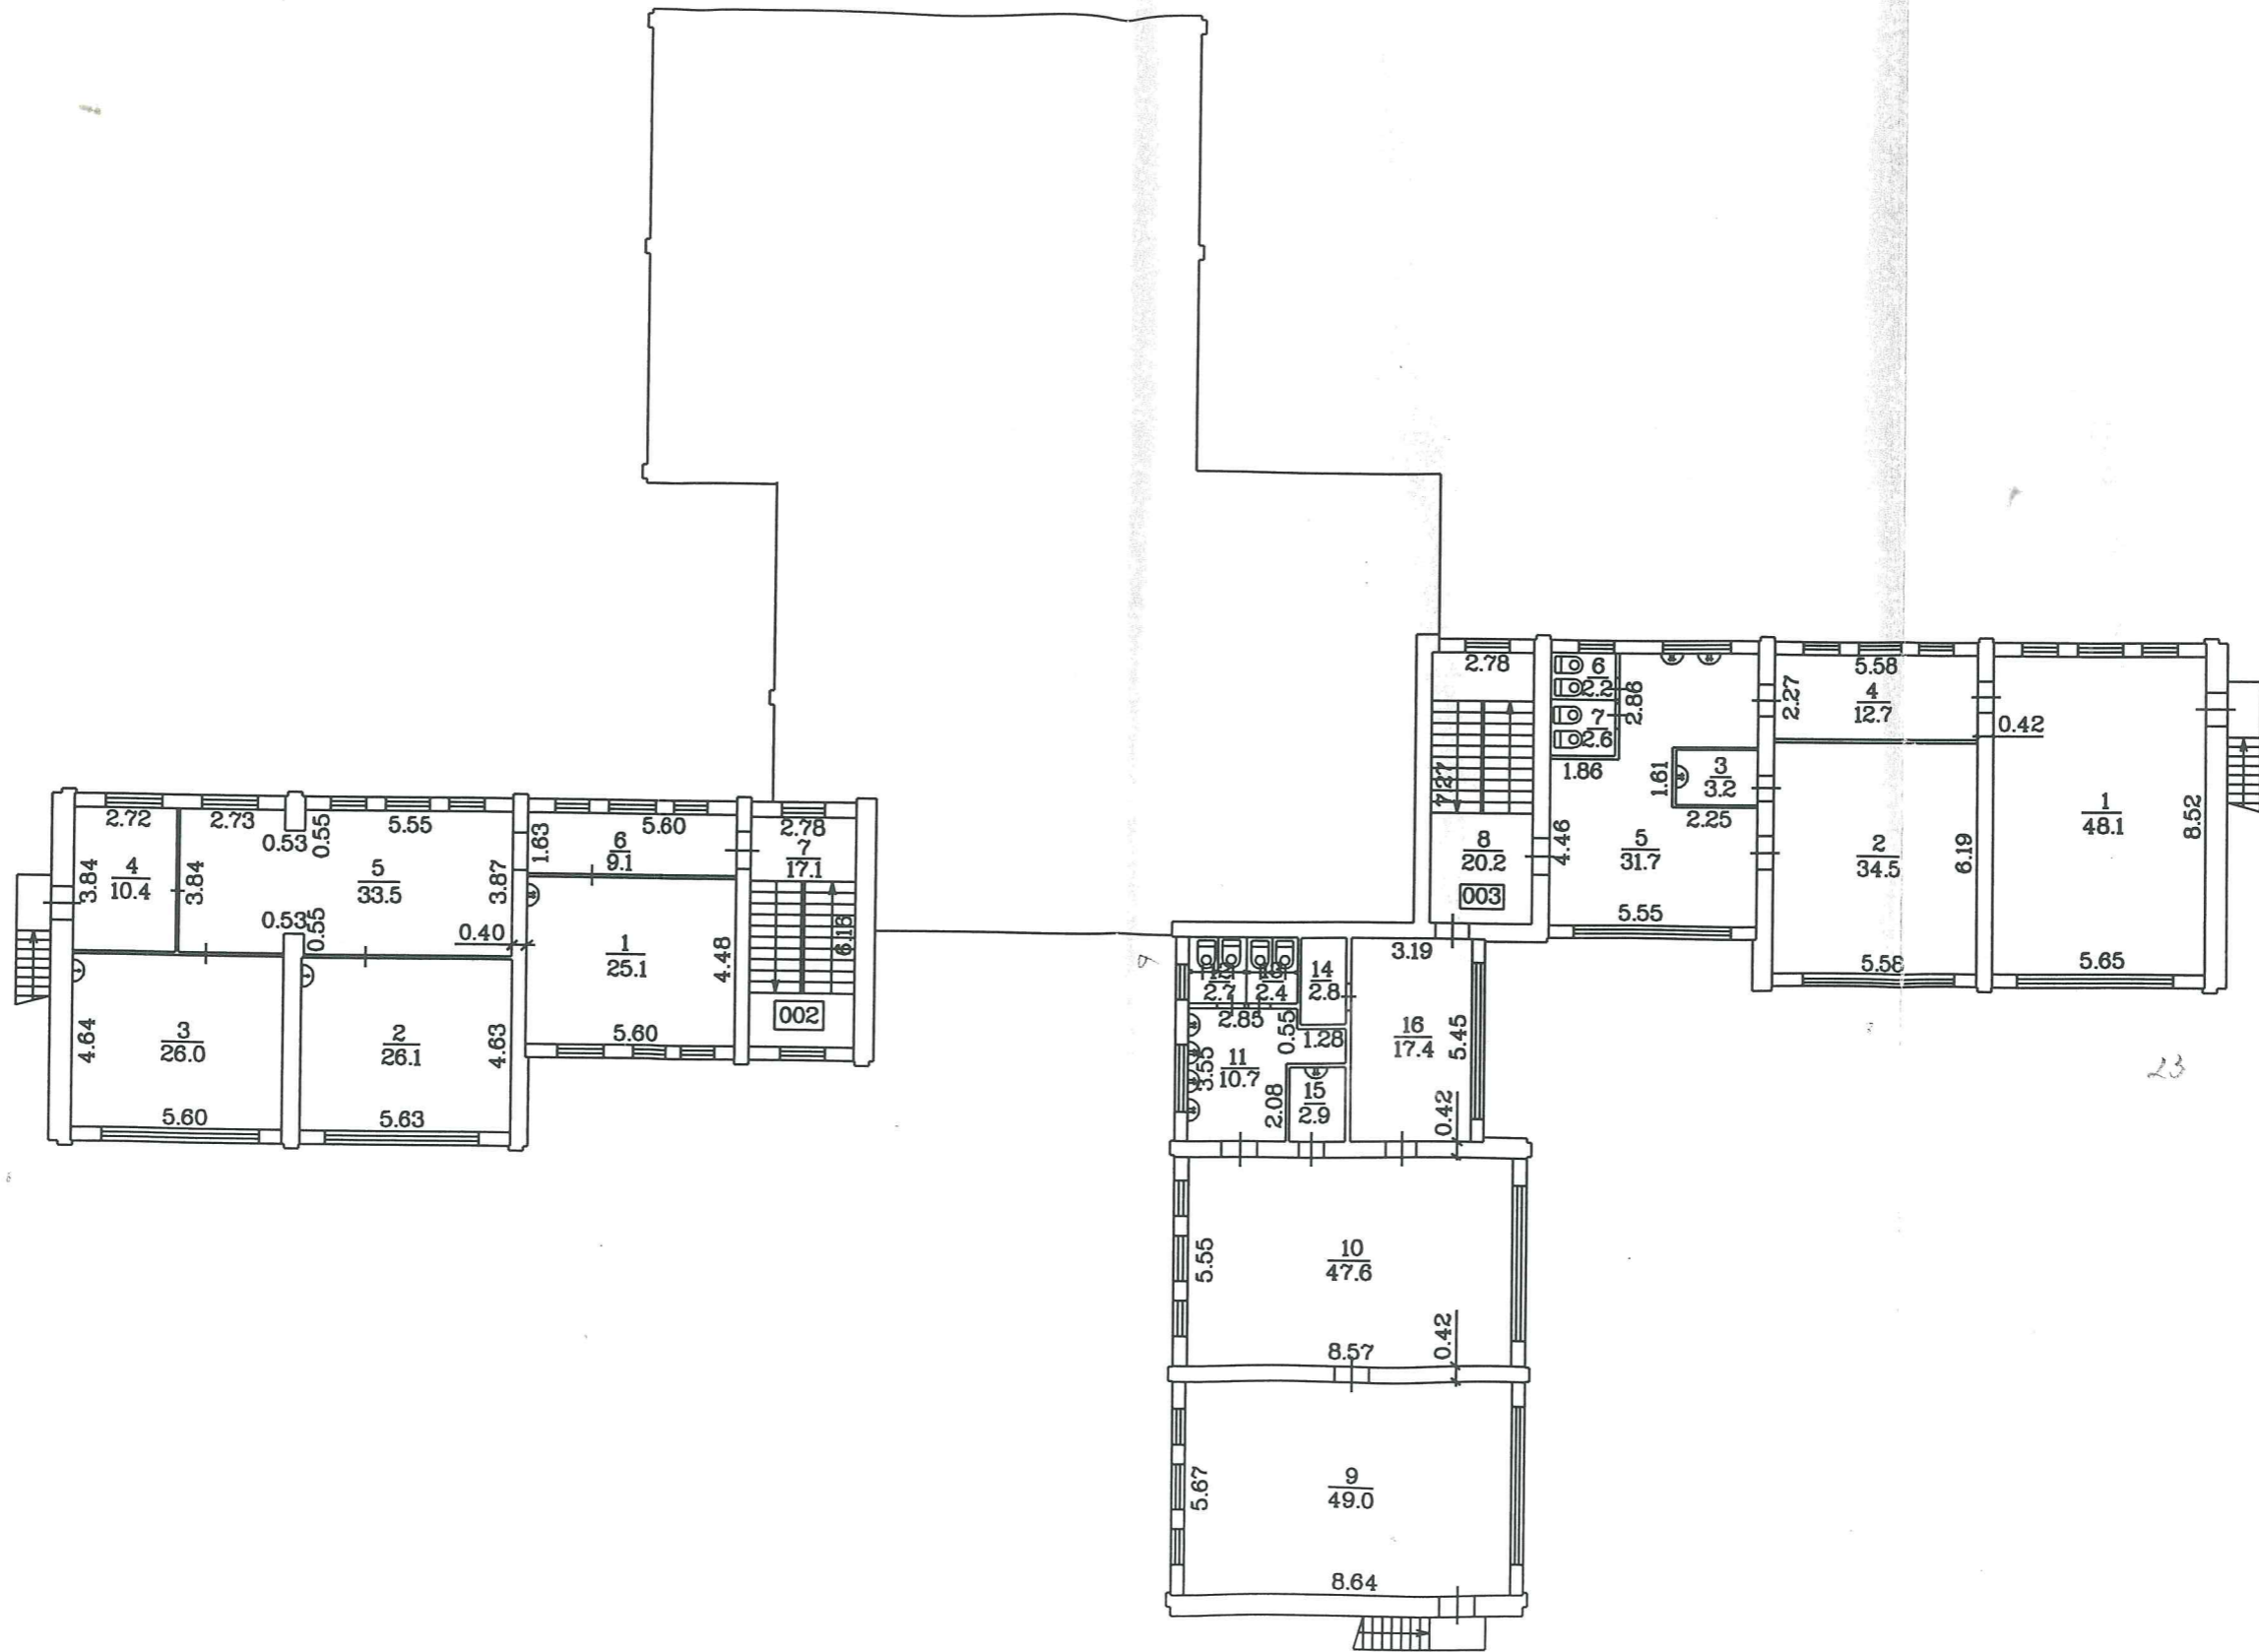

Mērogs 1:200

Būves kadastra apzīmējums 4460 / 003 / 0547 / 001