


BŪVES NOVIETNES SHĒMA

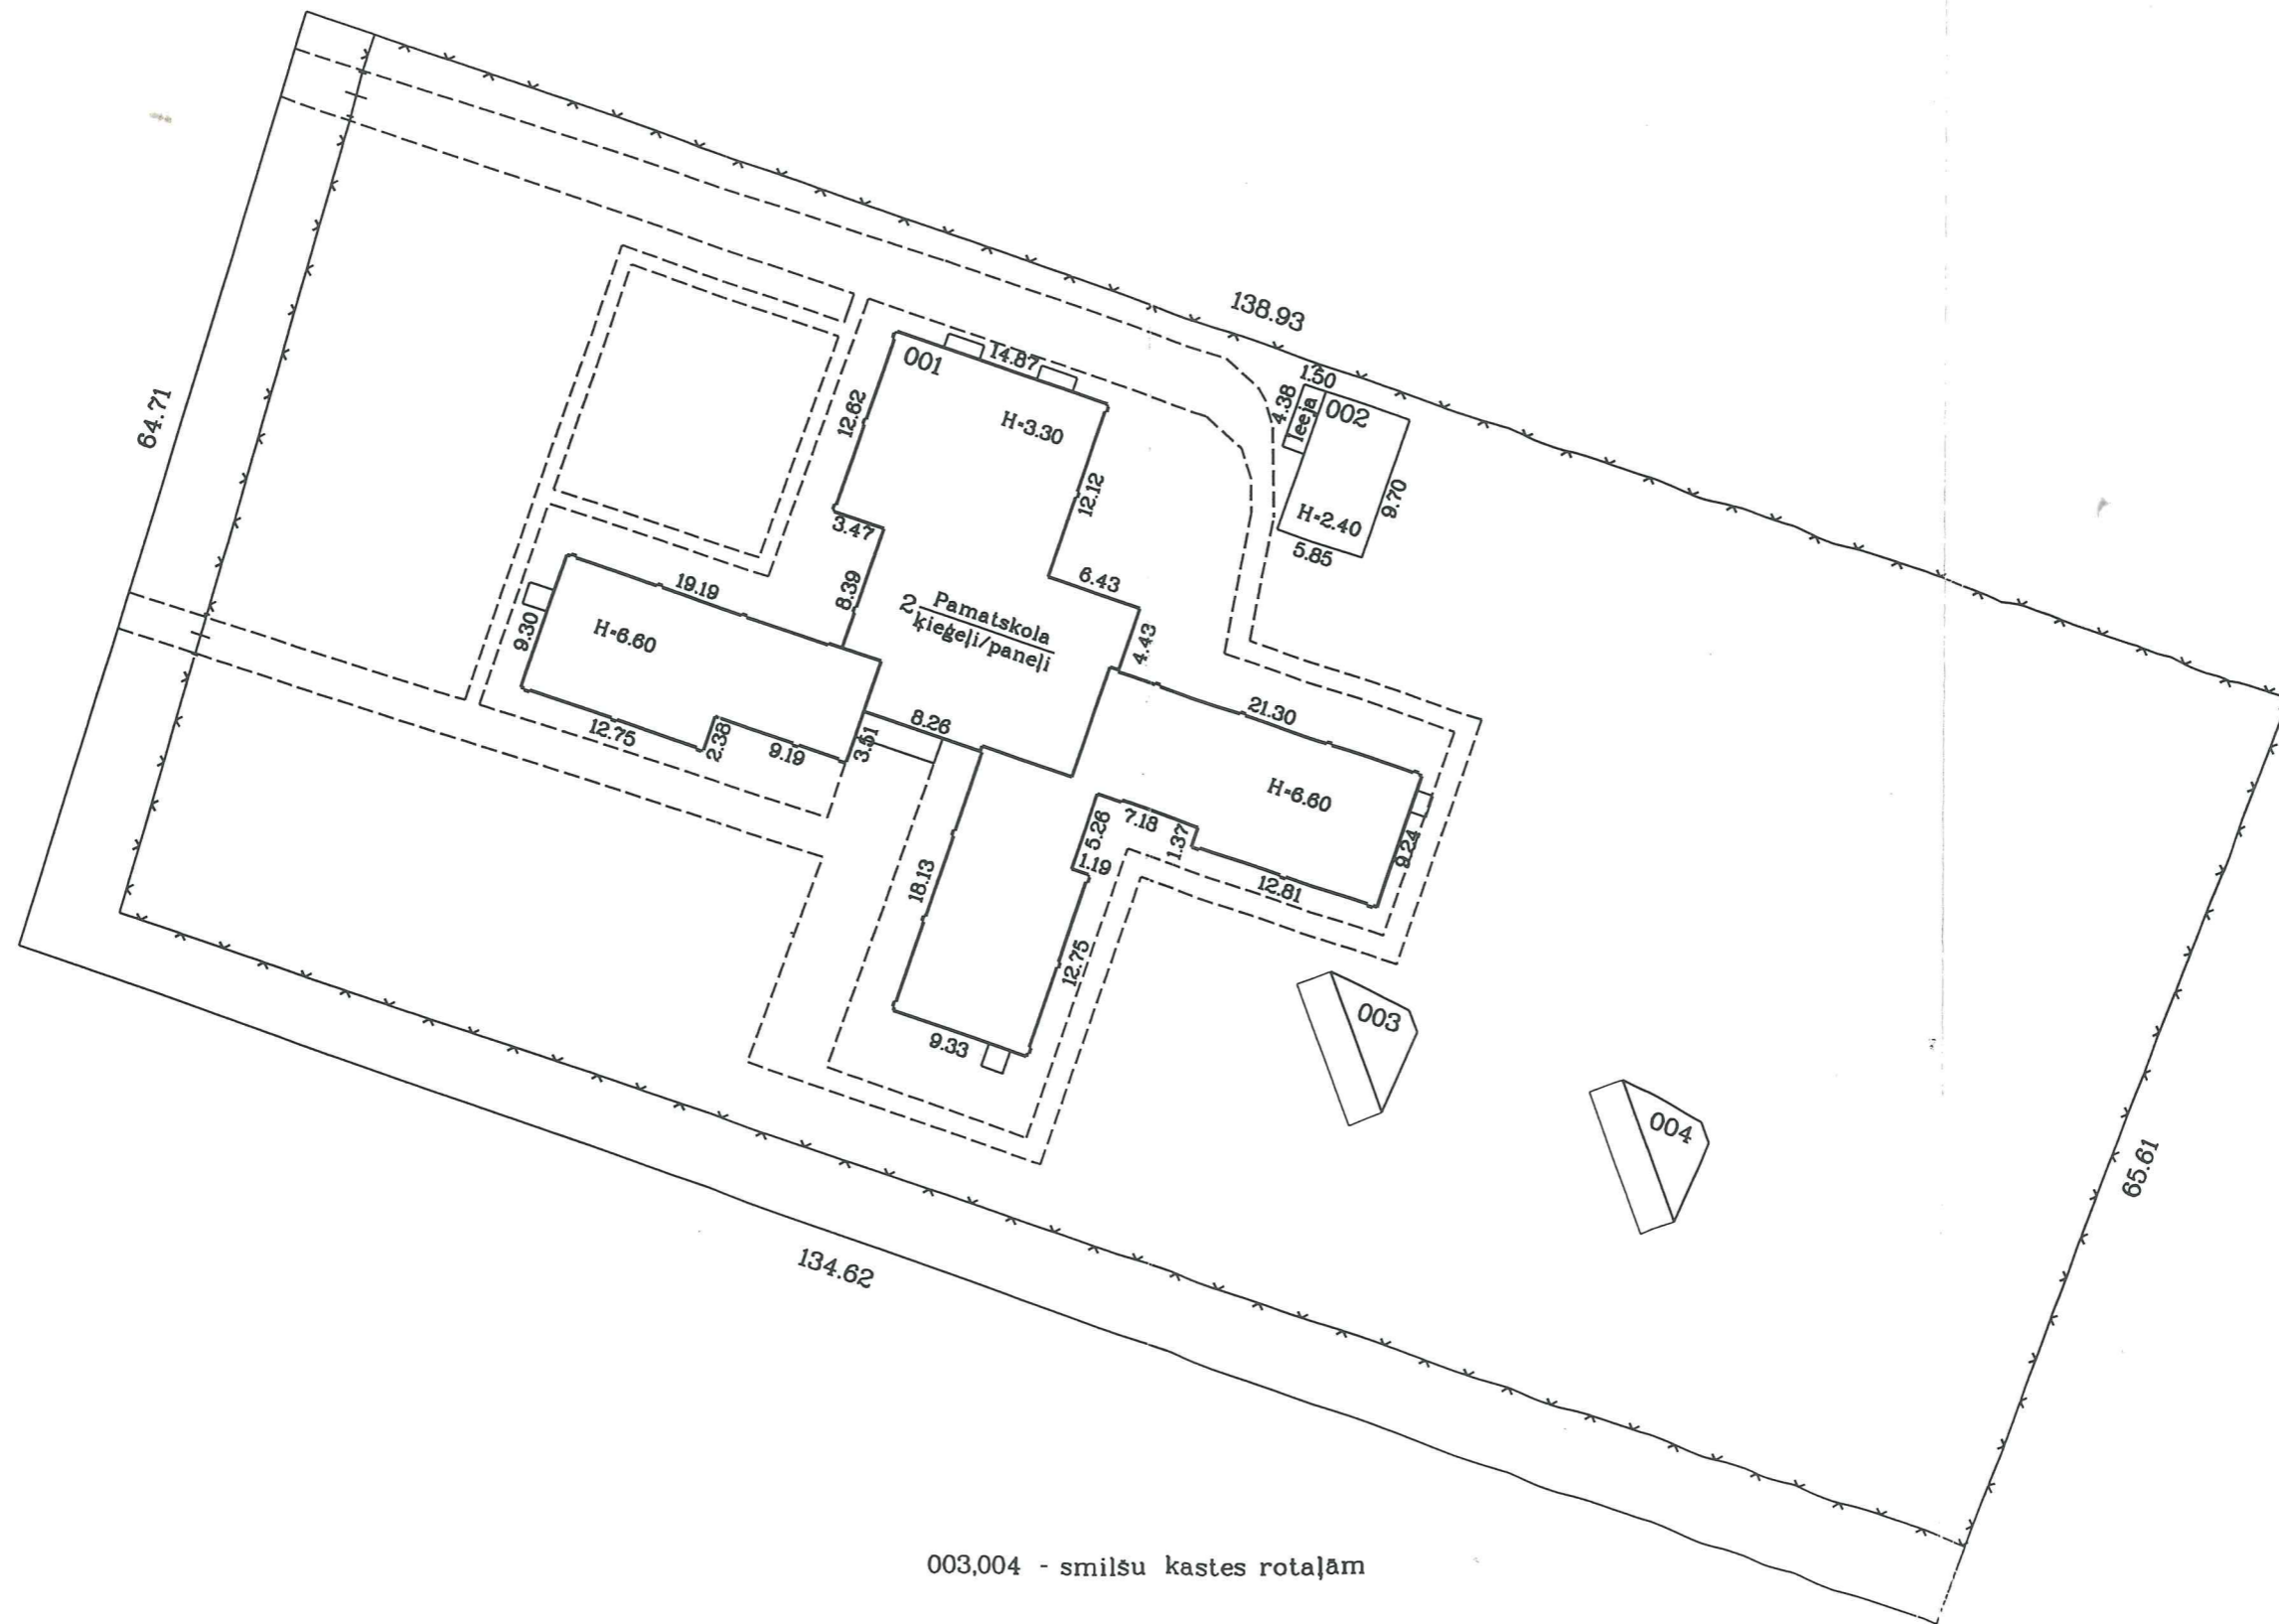

003,004 - smilšu kastes rotaļām

Mērogs 1:500

Būves kadastra apzīmējums 4460 / 003 / 0547 / 001