


1.stāva plāns

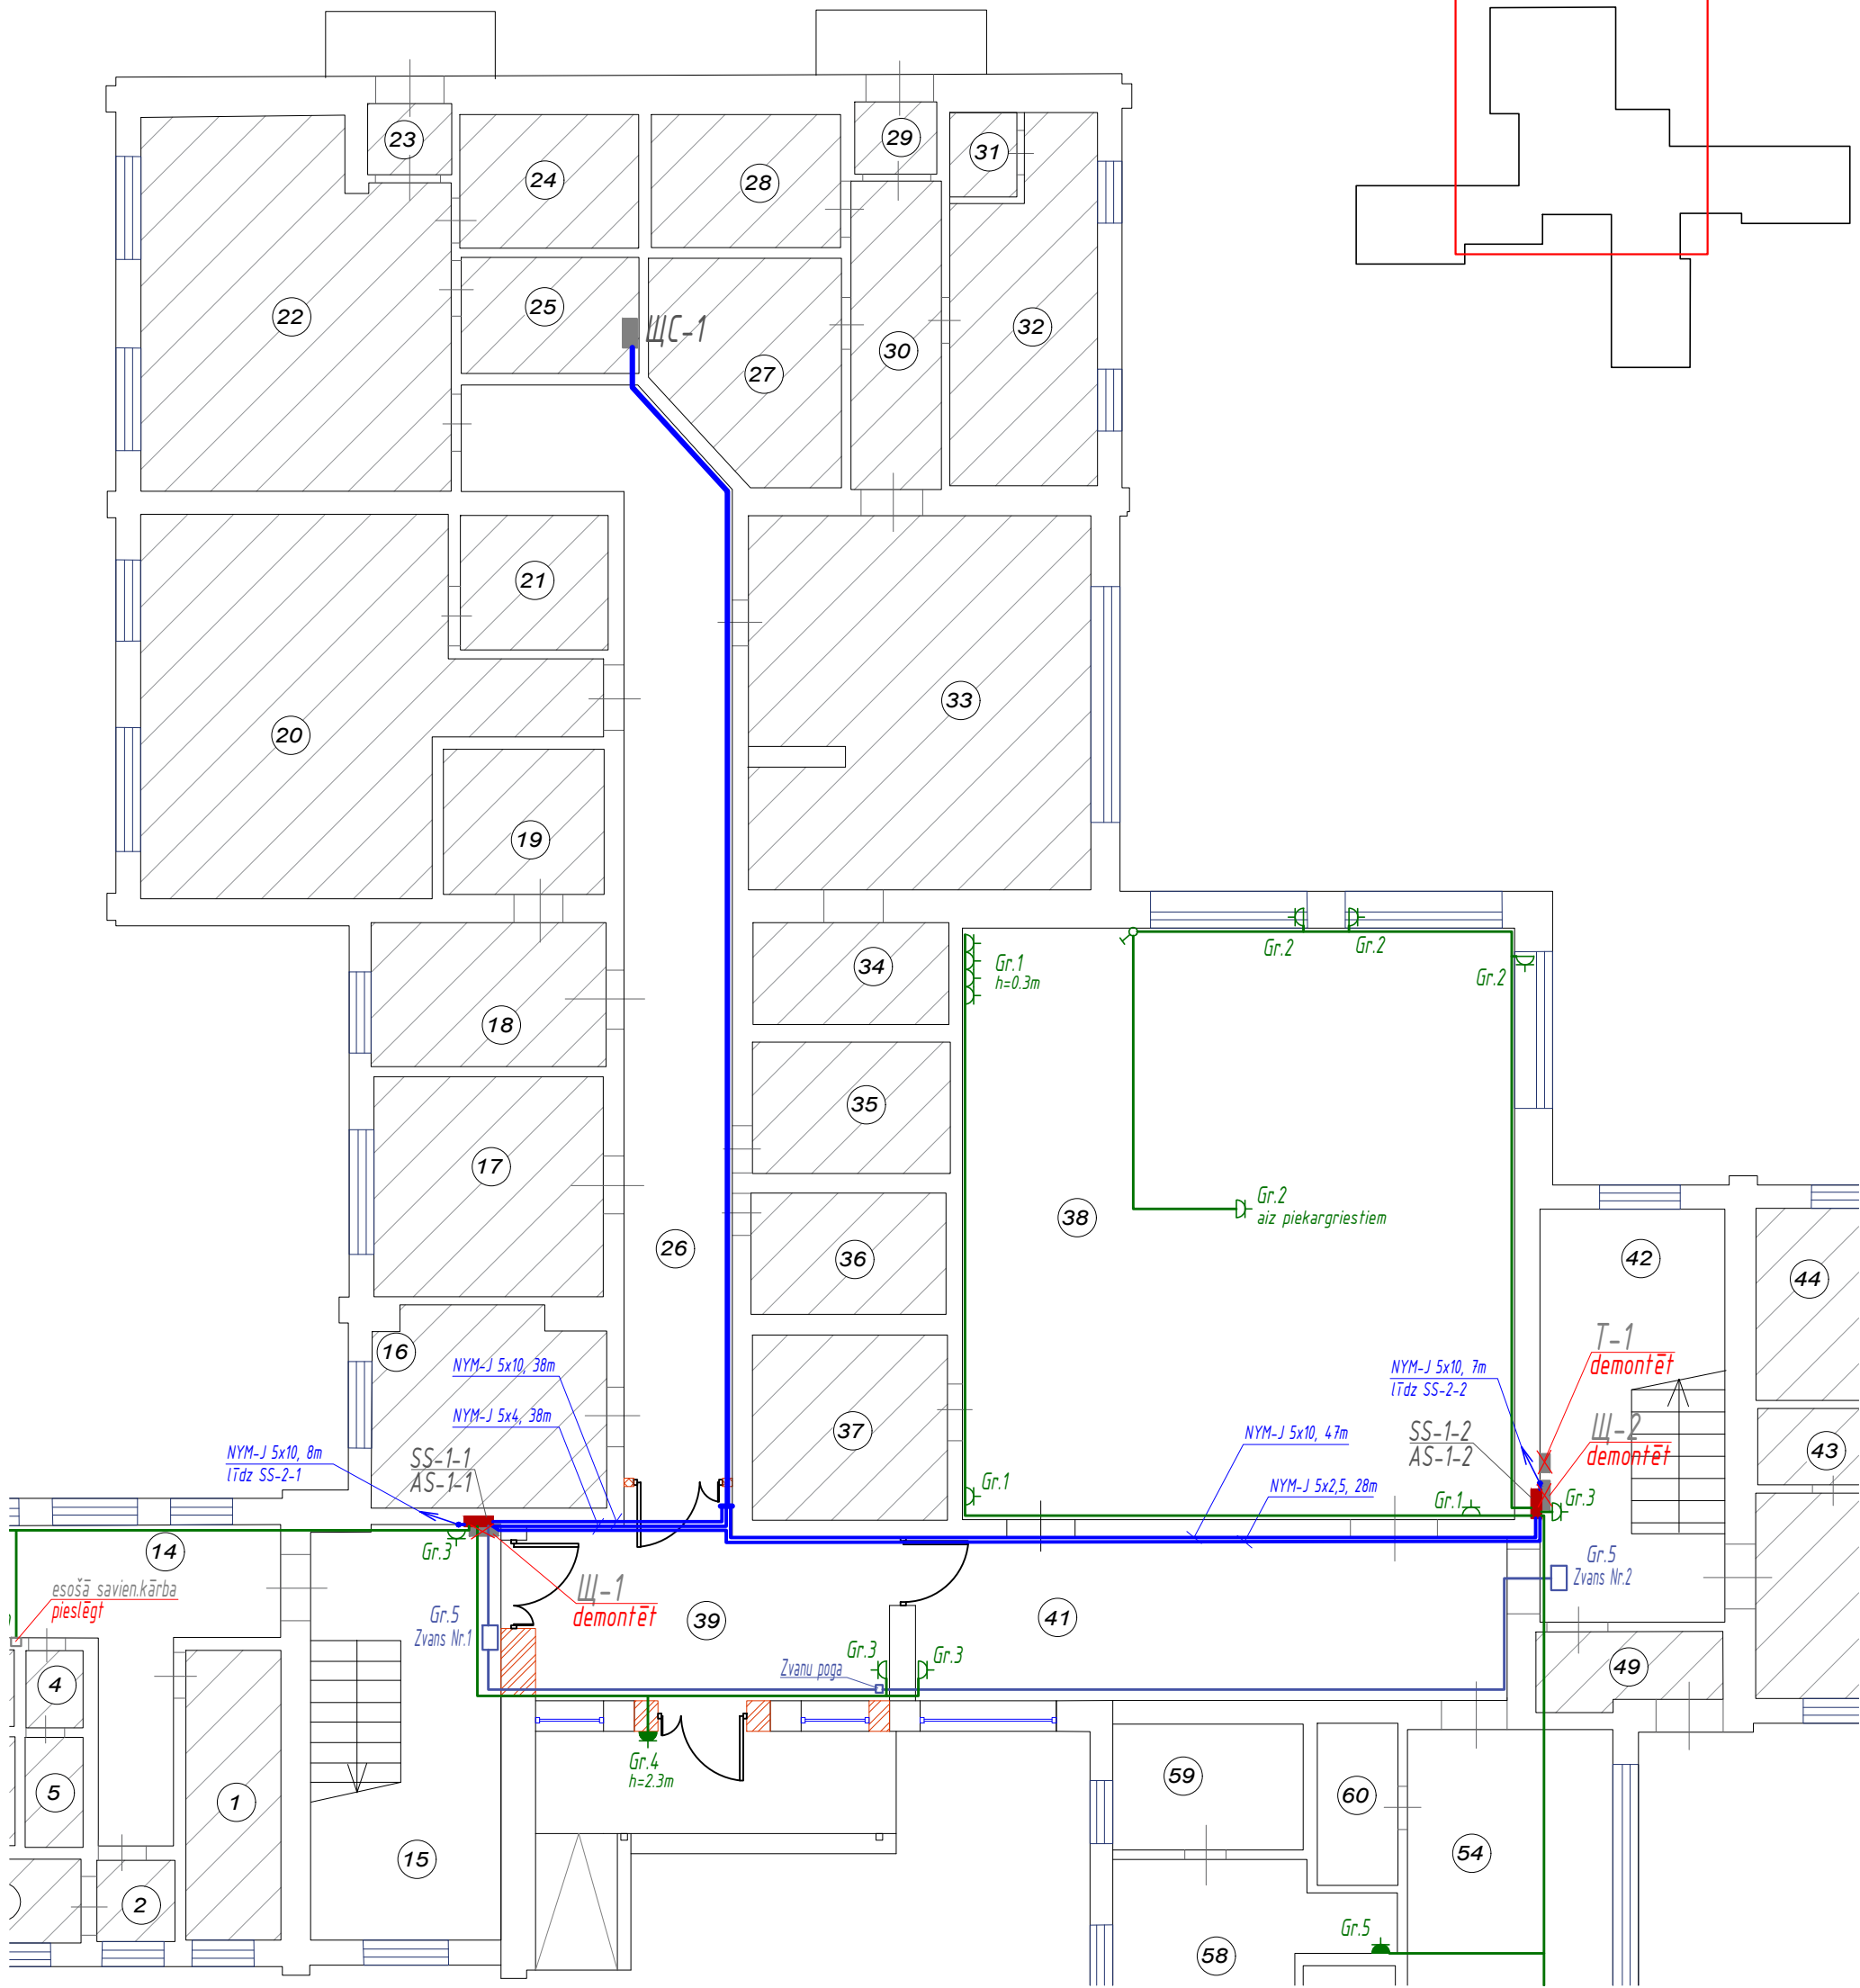

PIEŅEMTIE APZĪMĒJUMI

- El. sadalne
- El. sadalne esošā
- Kontaktligzda ar iezemējošo kontaktu 230V, 16A, IP44 (t.p. IP20)

- Maģistrālie el.tīkli
- Spēka el.tīkli
- Esošie el.tīkli

<b>SIA "NDelektra"</b>			Pasūtītājs: Kalkūnes pagasta pārvalde		Pasūtījums: 2016/7	
Reģ. Nr.41503074021			Objekts: Iekšējo elektroapgādes ietaišu atjaunošana Randenes pamatskolā			
2, Peski 2, Laucesas pag., Daugavpils nov.						
Projektēja	N.Griščenko		06.2016	Maģistrālie un spēka el. iekārtas. 1.stāva plāna fragments		
				Stadija	Lapa	Lapas
				TS	EL-6-1	12
				Mērogs	1:100	
				Būvkomersanta reģistrācijas Nr.12771		