
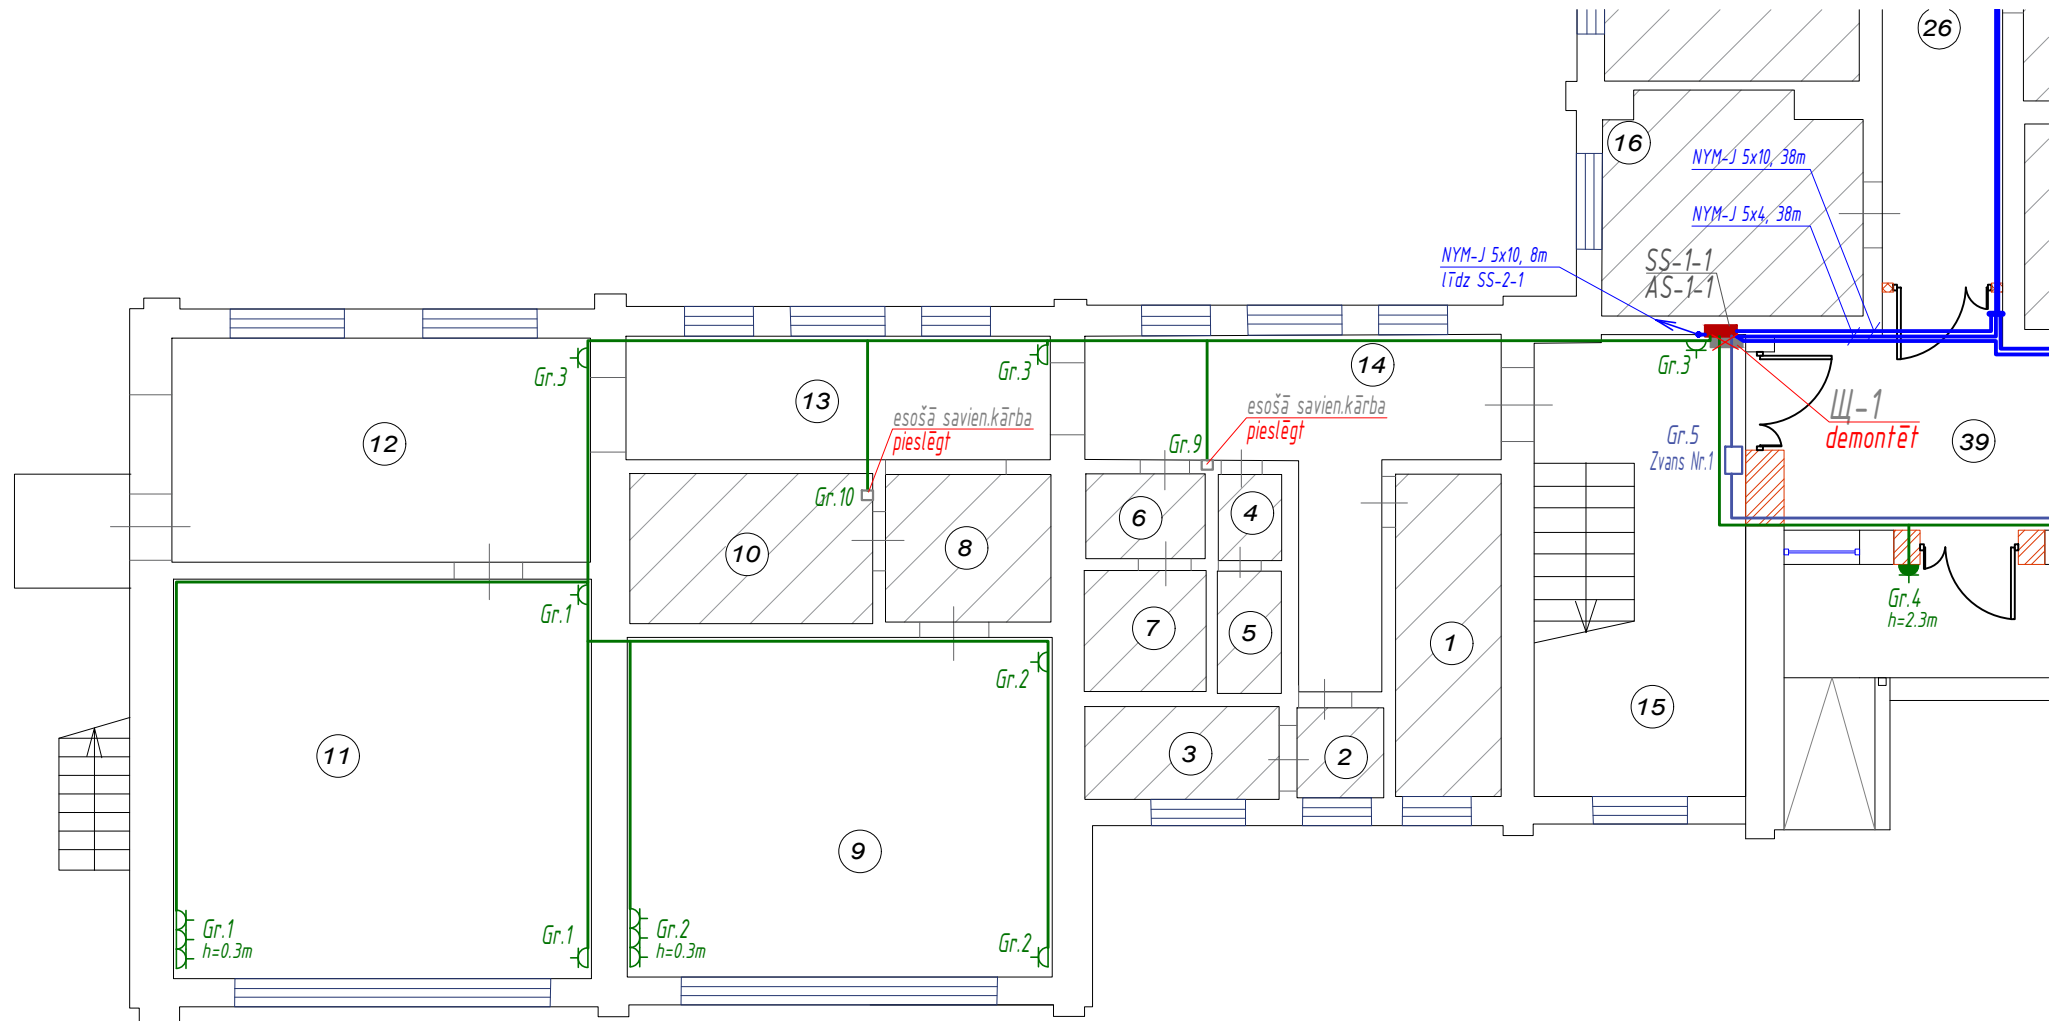


1.stāva plāns

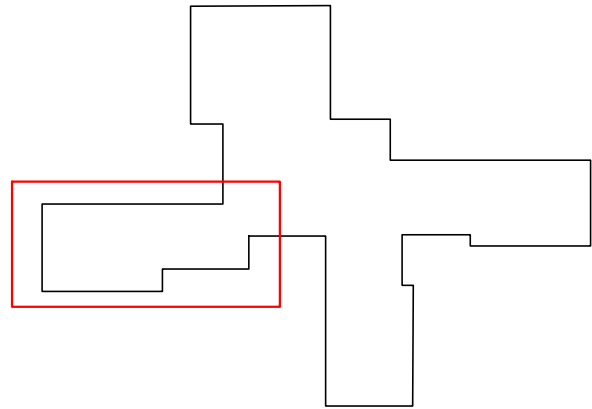

PIEŅEMTIE APZĪMĒJUMI

- El. sadalne
- El. sadalne esošā
- Kontaktligzda ar iezemējošo kontaktu 230V, 16A, IP44 (t.p. IP20)
- Maģistrālie el.tīkli
- Spēka el.tīkli
- Esošie el.tīkli

SIA "NDelektrA"			Pasūtītājs: Kalkūnes pagasta pārvalde		Pasūtījums: 2016/7		
Reģ. Nr.41503074021			Objekts: Iekšējo elektroapgādes ietaišu atjaunošana Randenes pamatskolā				
2, Peski 2, Laucesas pag., Daugavpils nov.							
Projektēja	N.Griščenko		06.2016	Maģistrālie un spēka el. iekārtas. 1.stāva plāna fragments	Stadija	Lapa	Lapas
					TS	EL-6-2	12
					Mērogs	1:100	
					Būvkomersanta reģistrācijas Nr.12771		